

Genehmigungsplanung

Nachbarn:

Flur Nr.: _____	Flur Nr.: _____	Flur Nr.: _____
_____	_____	_____
Datum, Unterschrift	Datum, Unterschrift	Datum, Unterschrift
Flur Nr.: _____	Flur Nr.: _____	Flur Nr.: _____
_____	_____	_____
Datum, Unterschrift	Datum, Unterschrift	Datum, Unterschrift

Behörden:


Bauvorhaben
Neubau eines Schweinemaststalles mit Vorgrube und Futtersilos.

Bauherr Matthias Carl Lindenberg 9 96237 Ebersdorf Tel.: 0160 / 8 93 85 34	Bauort Ebersdorf Gemarkung Großgarnstadt Flur Nr. 553	Entwurf BayWa AG Stall+Systeme St.-Martin-Str. 76 81541 München
<i>Matthias Carl</i> Datum, Unterschrift	<i>[Signature]</i> Datum, Unterschrift	<i>[Signature]</i> Datum, Unterschrift

Planbezeichnung
Lageplan

Planmaßstab
1 : 1000

Berater / BayWa-Betrieb H. Dennerlein BayWa Schweinfurt	Plan gezeichnet 18.12.2017 / Fr. Link	Plan Nr. 1	Blattgröße
--	---	----------------------	-------------------

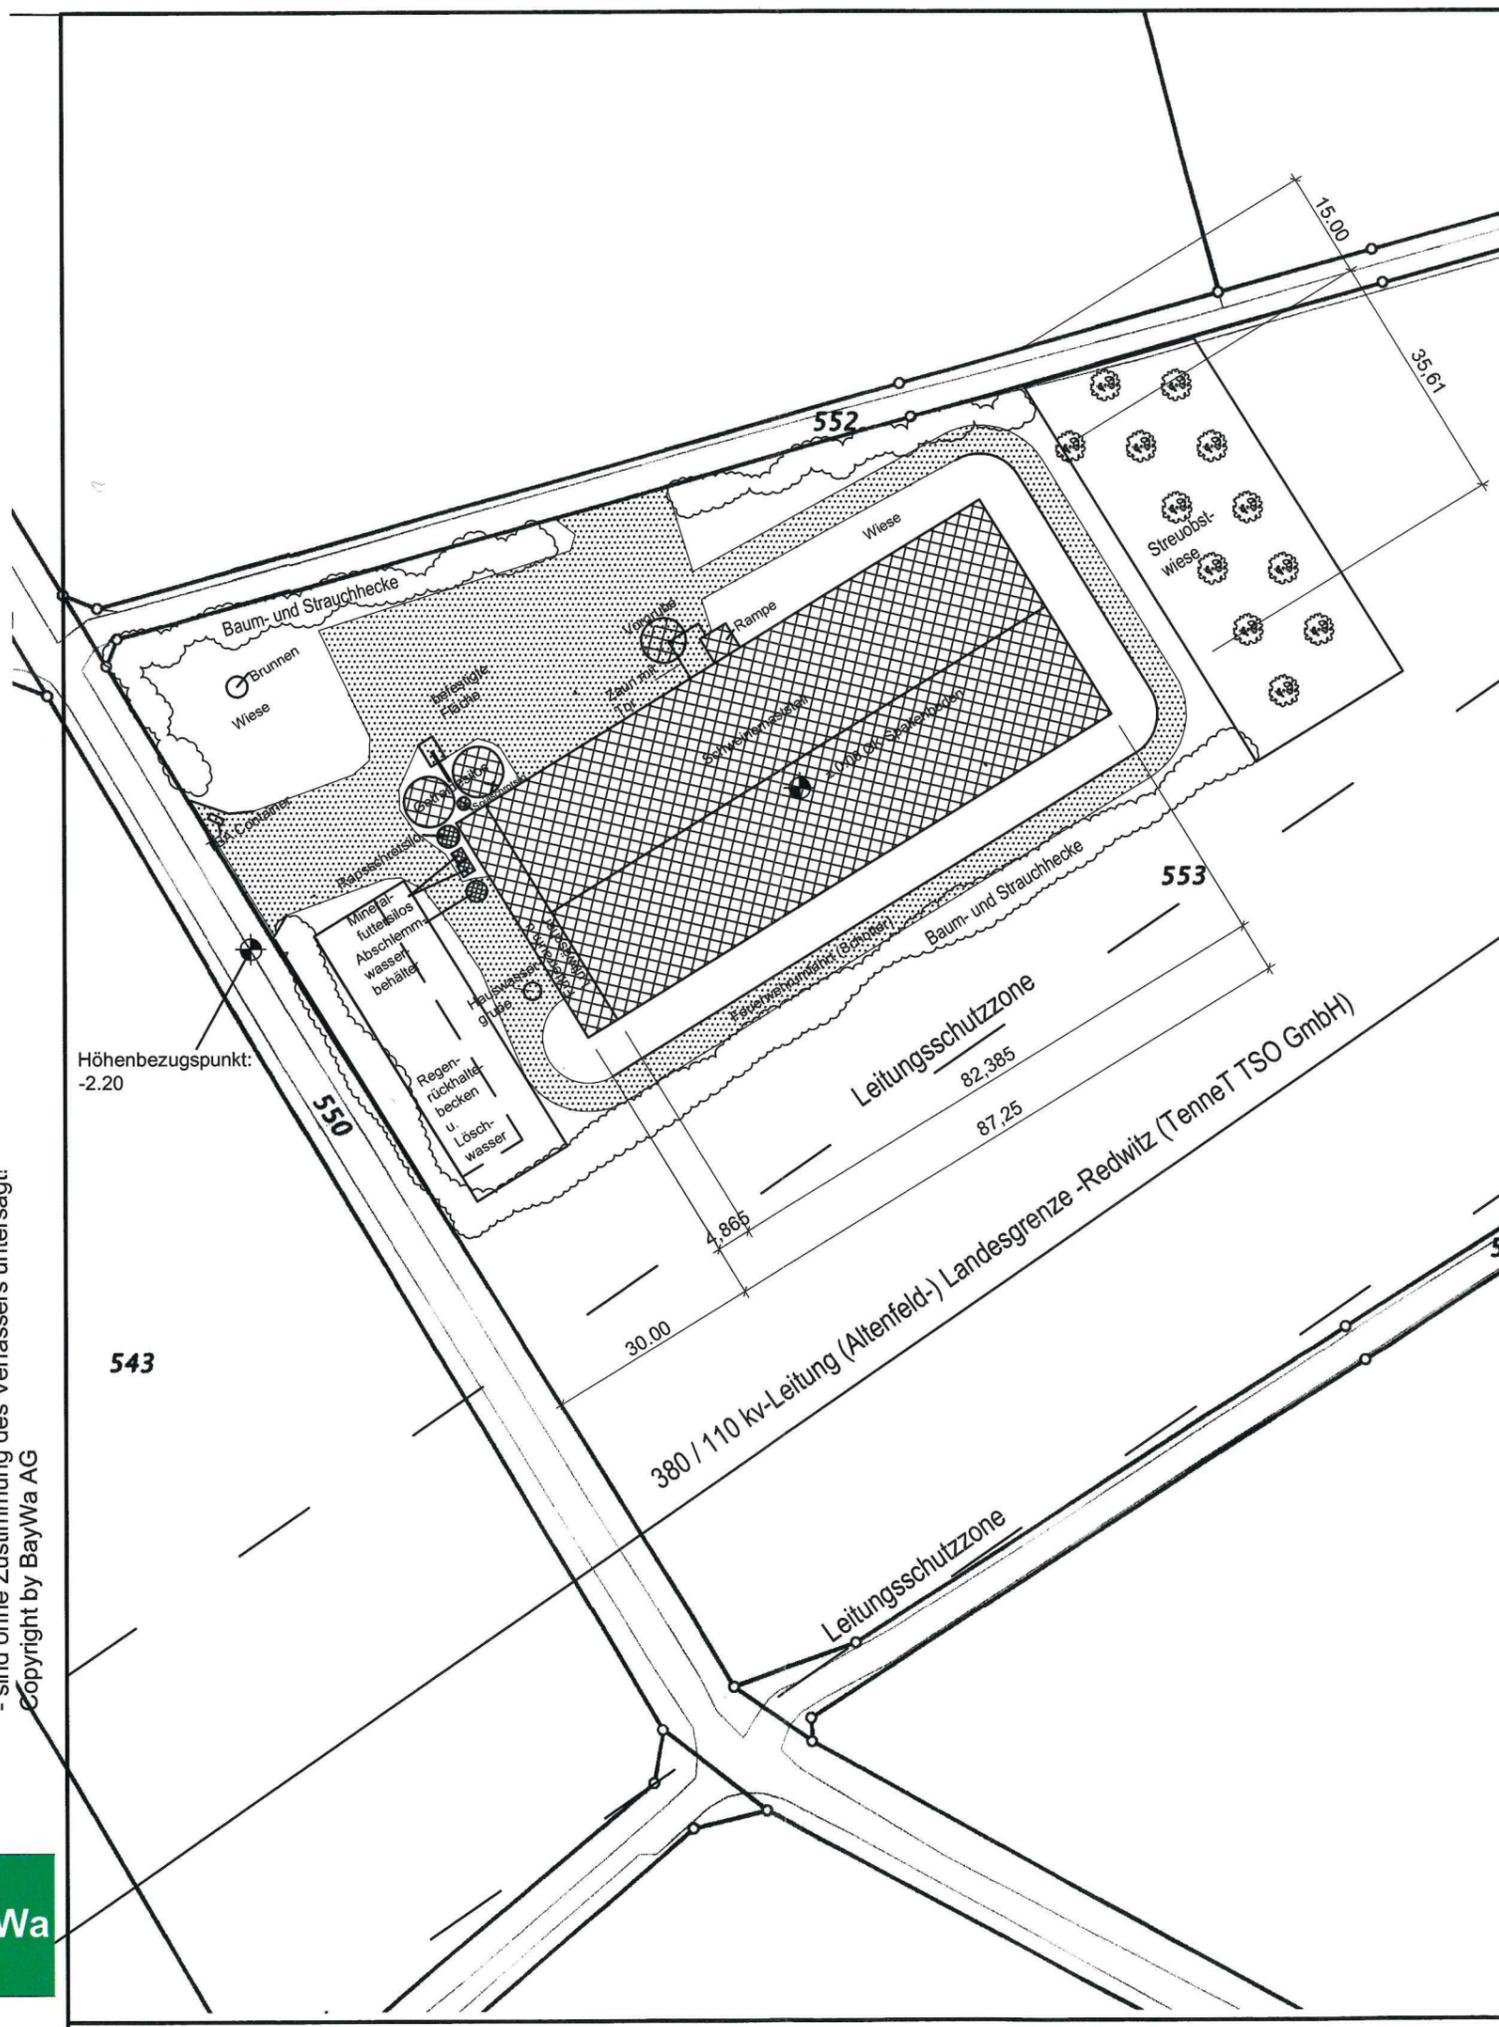

Dieser Plan ist nach § 2 UrhG urheberrechtlich geschützt. Vervielfältigung - auch auszugsweise - sind ohne Zustimmung des Verfassers untersagt!
 Copyright by BayWa AG

