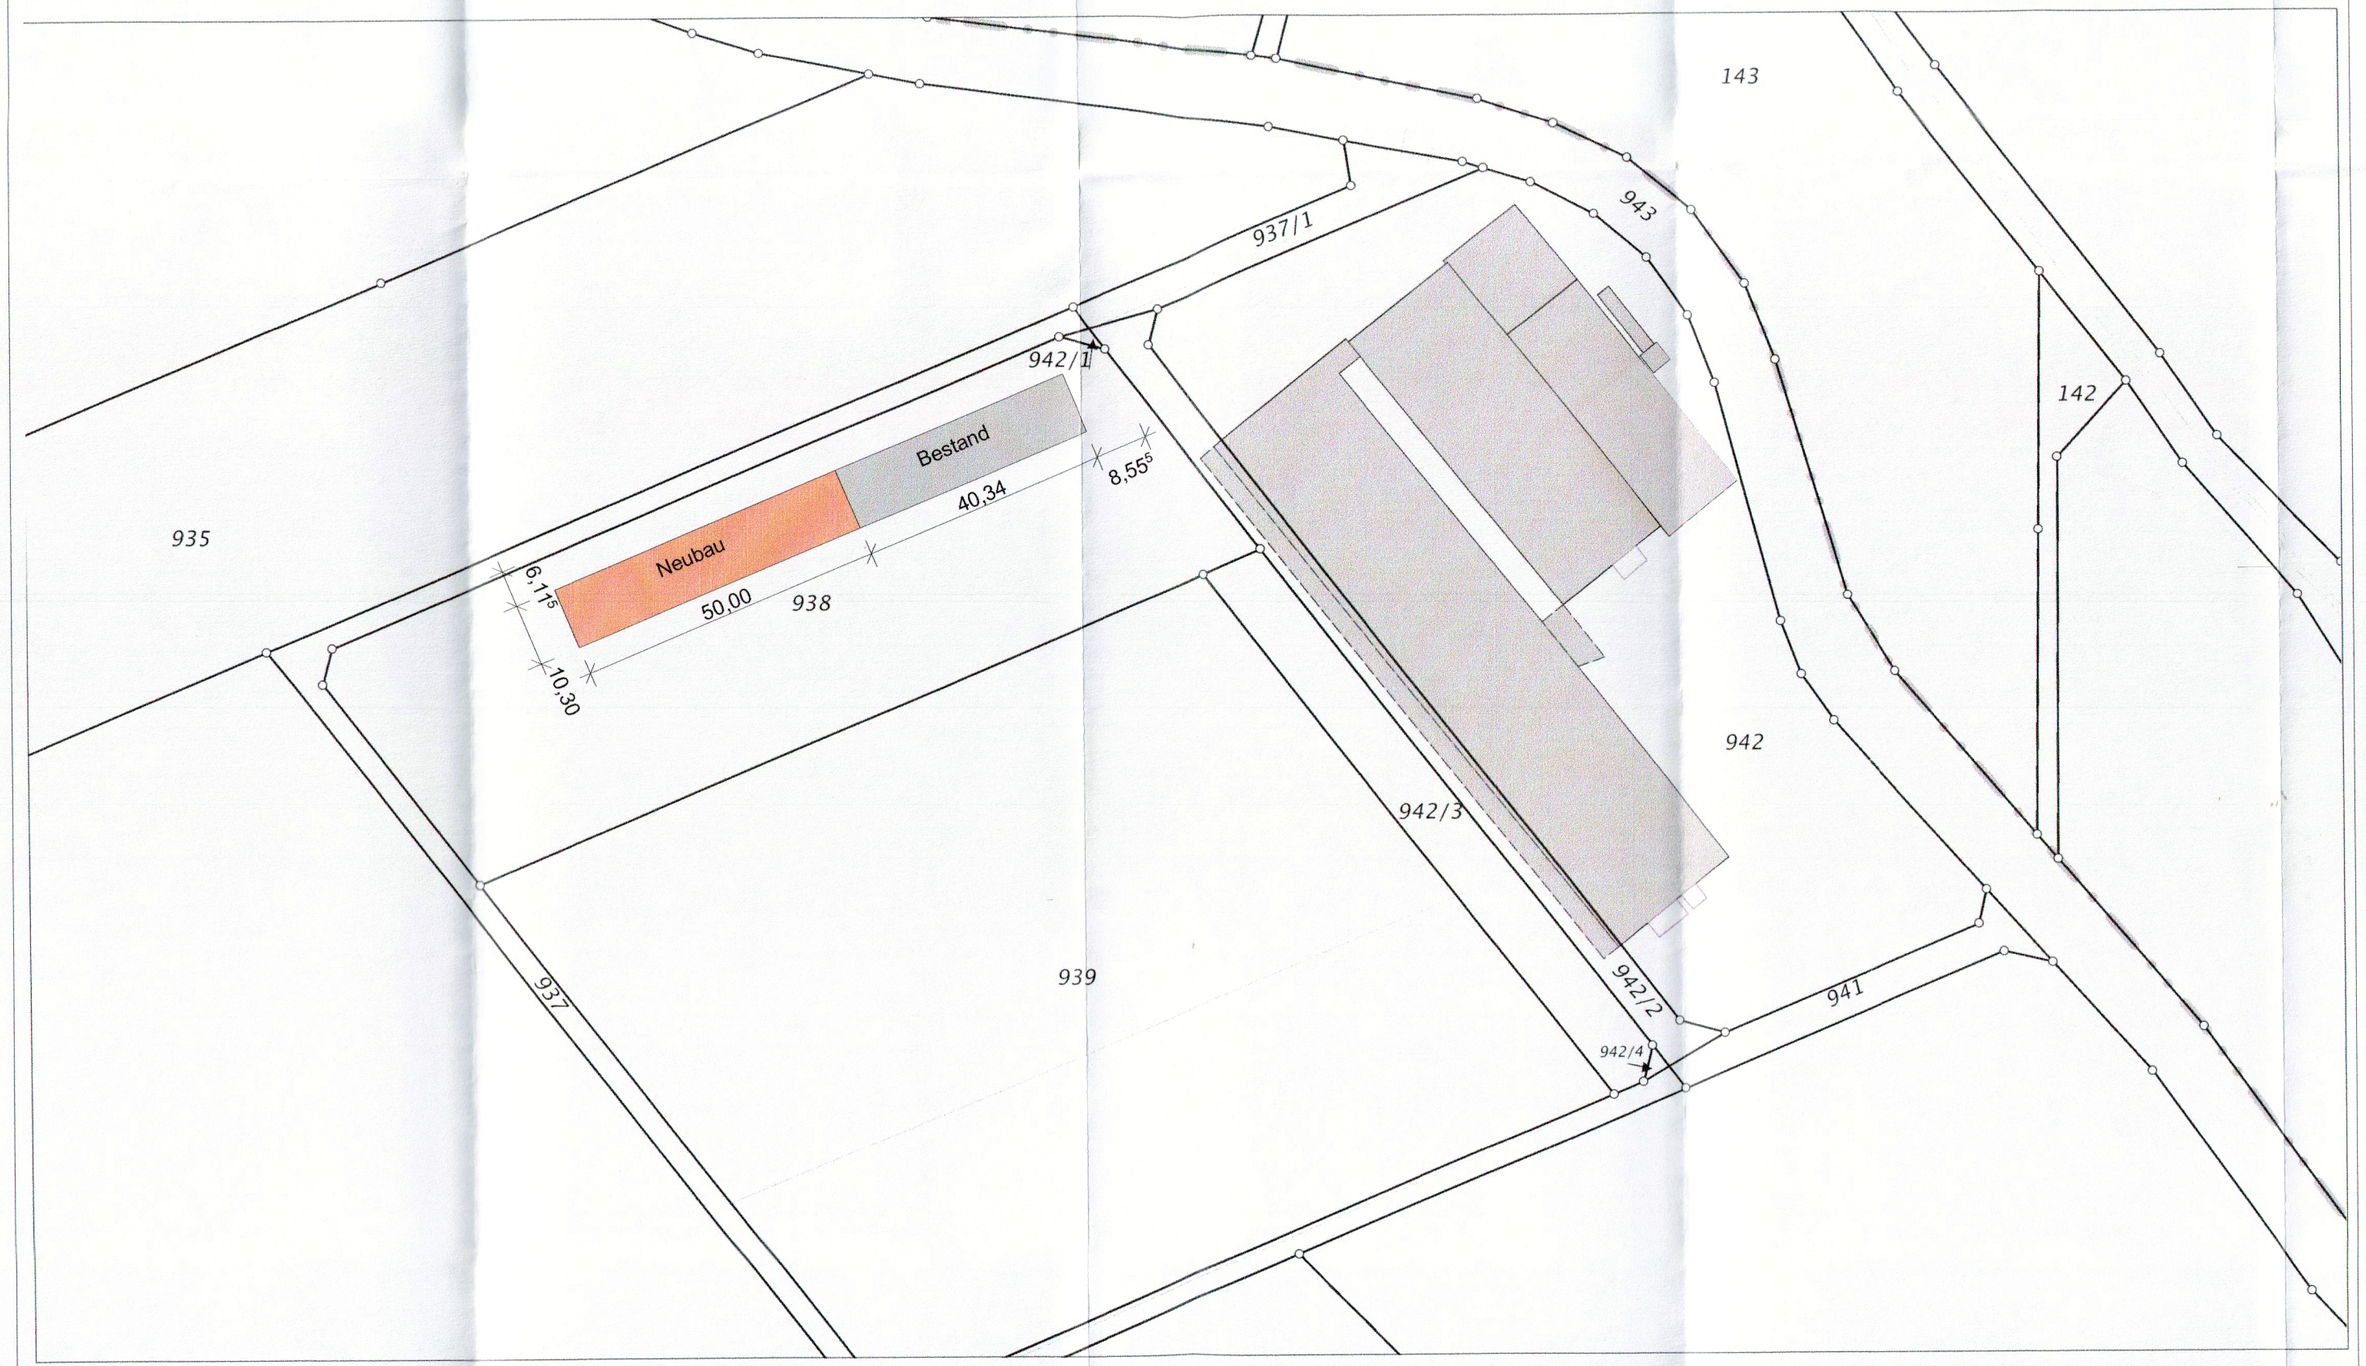

5554894

Maßstab 1:1000 0 10 20 30 Meter

Vervielfältigung nur in analoger Form für den eigenen Gebrauch.
Zur Maßentnahme nur bedingt geeignet.

Amt für Digitalisierung, Breitband und Vermessung Coburg
Wettiner Anlage 1
96450 Coburg

Flurstück: 938
Gemarkung: Kaltenbrunn

Gemeinde: Itzgrund
Kreis: Coburg
Regierungsbezirk: Oberfranken

Auszug aus dem Liegenschaftskataster

Flurkarte 1 : 1000

Erstellt am 27.04.2016

Flurstück(e)	Eigentümer / Adresse	Unterschrift

PLANINHALT	MAßSTAB	PLANNUMMER
Lageplan	1:1000	4A_L01
PLANUNGSPHASE	**DATUM**	**GEZ./GEPR.**
Genehmigungsplanung	07.12.2017	ma/ te

BAUVORHABEN
Verlängerung Freilandstall 5
Lohhof 4, 96274 Itzgrund

Lohhof 4
96274 Itzgrund

BAUHERR:
Stefan Carl
Lohof 4
96274 Itzgrund

ARCHITEKT:
ARCHITEKTURBÜRO DIPL. - ING. THOMAS ECK

Löwenstraße 27
96450 COBURG

TELEFON: +49(0)9561 / 238347 - 0
FAX: +49(0)9561 / 238347 - 9
info @ eck-architekt.de

Unterschrift Bauherr, Lohhof, 08.12.2017 S. Carl

Unterschrift Architekt, Coburg, 08.12.2017

BAYERISCHE ARCHITEKTENKAMMER KÖRPERSCHAFT DES ÖFFENTLICHEN RECHTS ARCHITEKT 165298

Unterschrift Behörde, Ort Datum